





5 rum och kök
92 KVM + 88 KVM
180 kvadratmeter

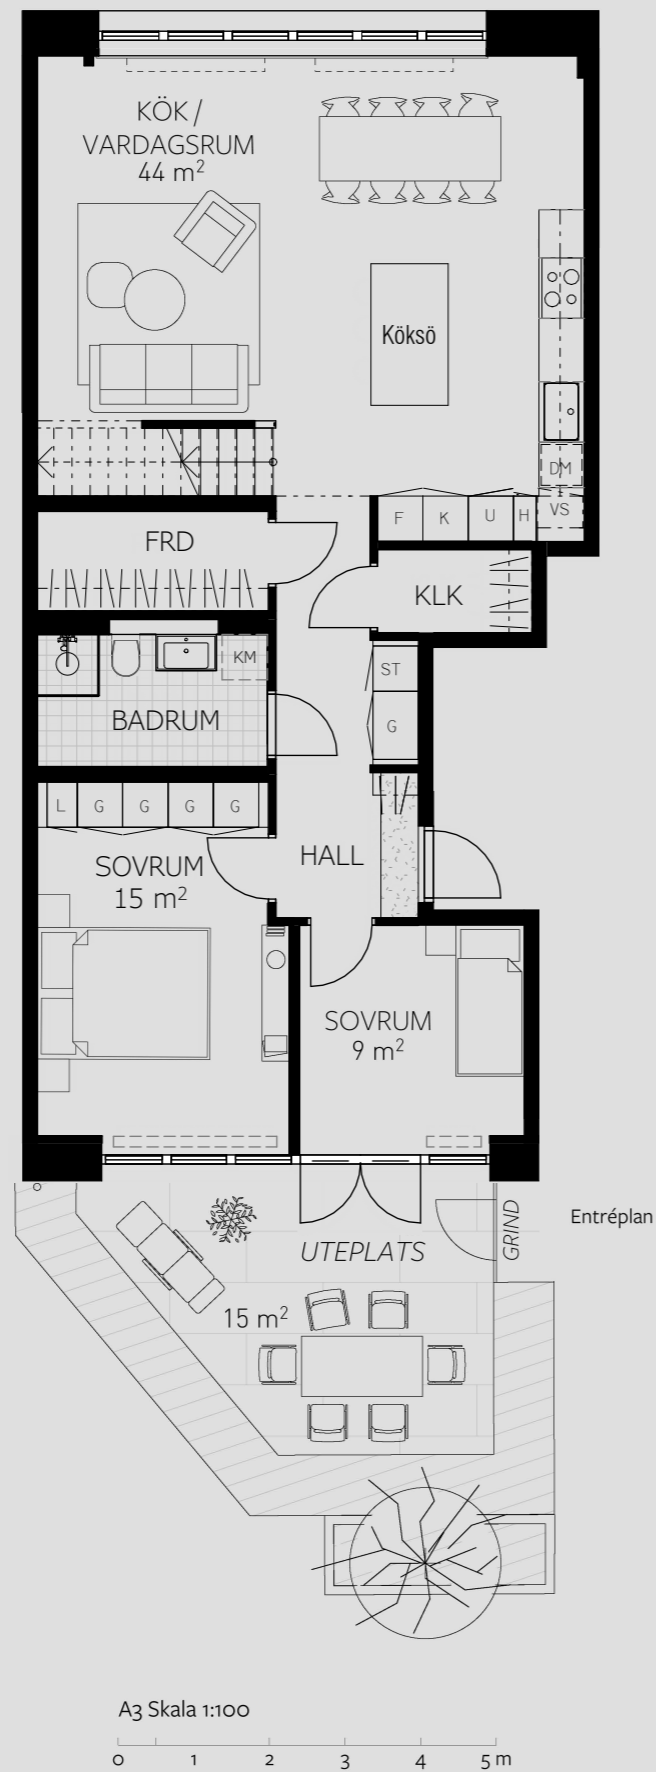

- | | | | |
|-----|--------------------|----|---------------------------|
| L | Hatthylla | F | Integrerad fry |
| G | Garderob | IB | Inbyggnadshäll |
| SKJ | Skjutdörrsgarderob | U | Inbyggnadsugn |
| ST | Städsåp | DM | Diskmaskin |
| L | Linneskåp | TM | Tvättmaskin |
| H | Högsåp | TT | Torktumlare |
| VS | Väggsåp | KM | Plats för Kombivättmaskin |
| K | Integrerad kyl | R | Radiator |

Undertak finns i WC/D och BAD. Takhöjd ca 2,2 respektive 2,3 m.

Med reservation för ändringar / Datum 2026-05-05

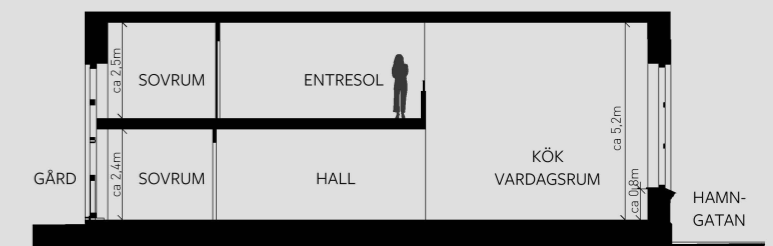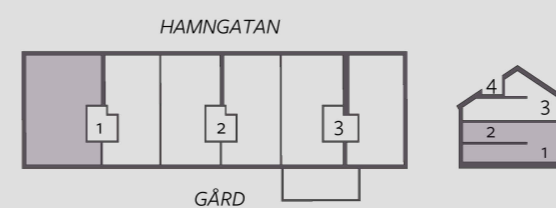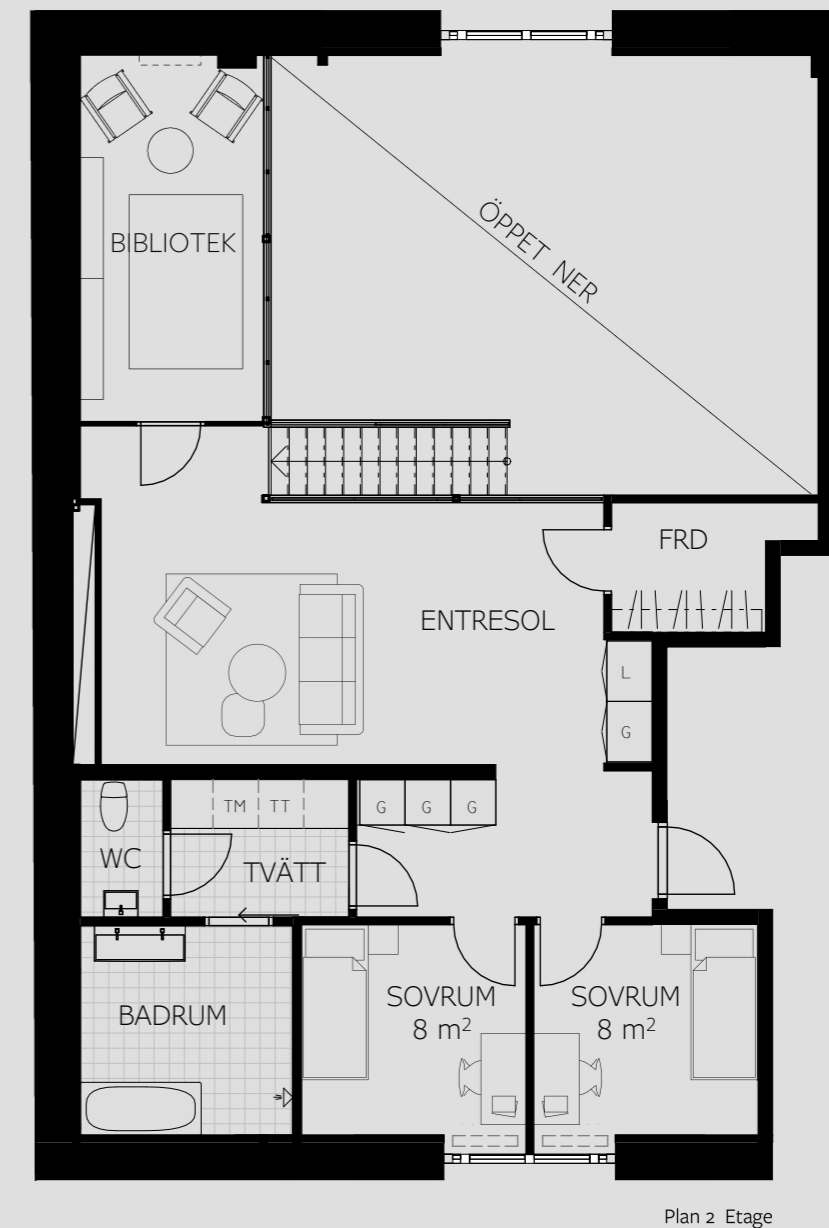

Principsektion skala 1:200 A3