


5 rum och kök
99 KVM + 56 KVM
155 kvadratmeter

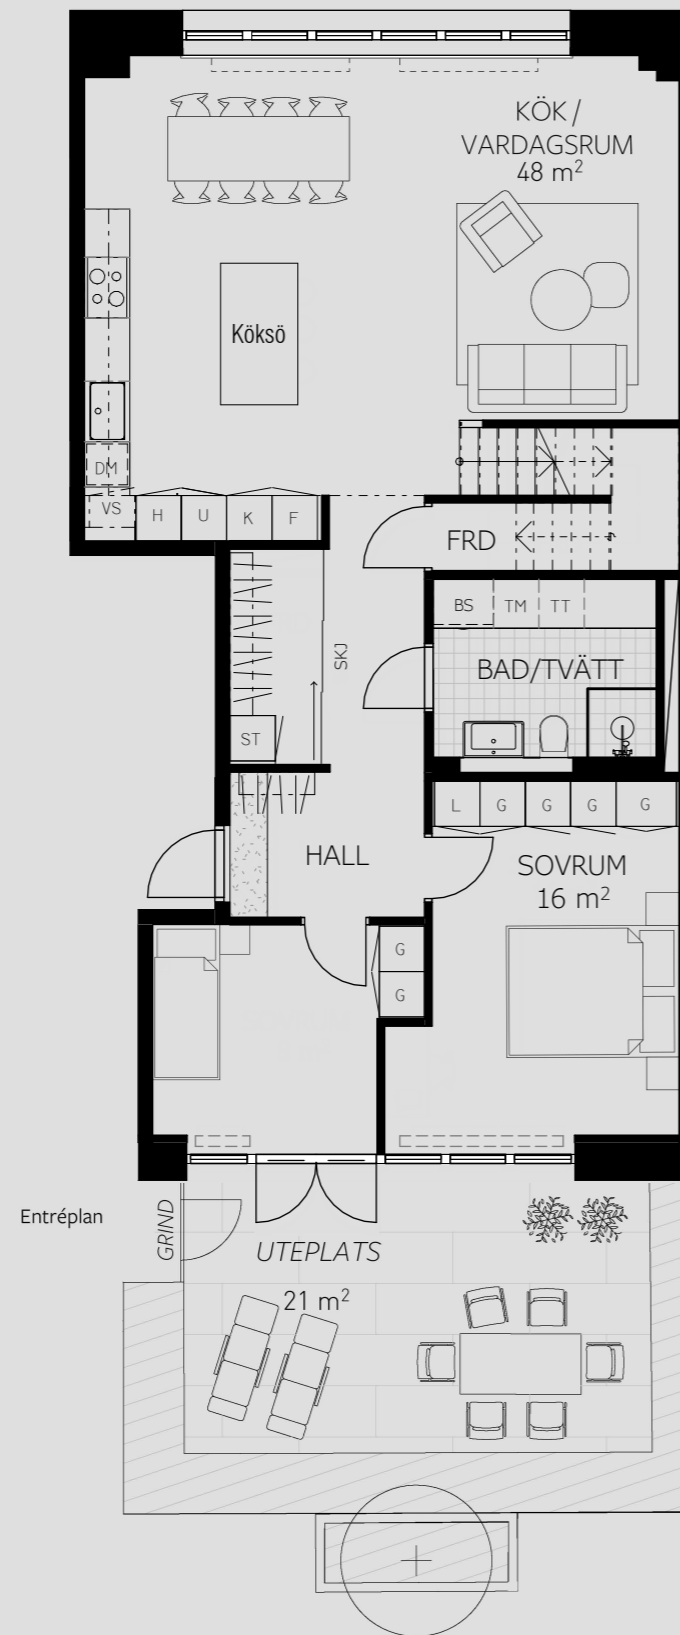


- | | |
|-------------------------------|-------------------------------------|
| BS Bänkskåp | F Integrerad fry |
| L Hatthylla | IB Inbyggnadshäll |
| G Garderob | U Inbyggnadsugn |
| SKJ Skjutdörrsgarderob | DM Diskmaskin |
| ST Städsåp | TM Tvättmaskin |
| L Linneskåp | TT Torktumlare |
| H Högskåp | KM Plats för Kombivättmaskin |
| VS Väggsåp | R Radiator |
| K Integrerad kyl | |

A3 Skala 1:100


0 1 2 3 4 5 m

Med reservation för ändringar / Datum 2026-05-05


Undertak finns i BAD respektive WC/D. Takhöjd ca 2,2 respektive 2,3 m.

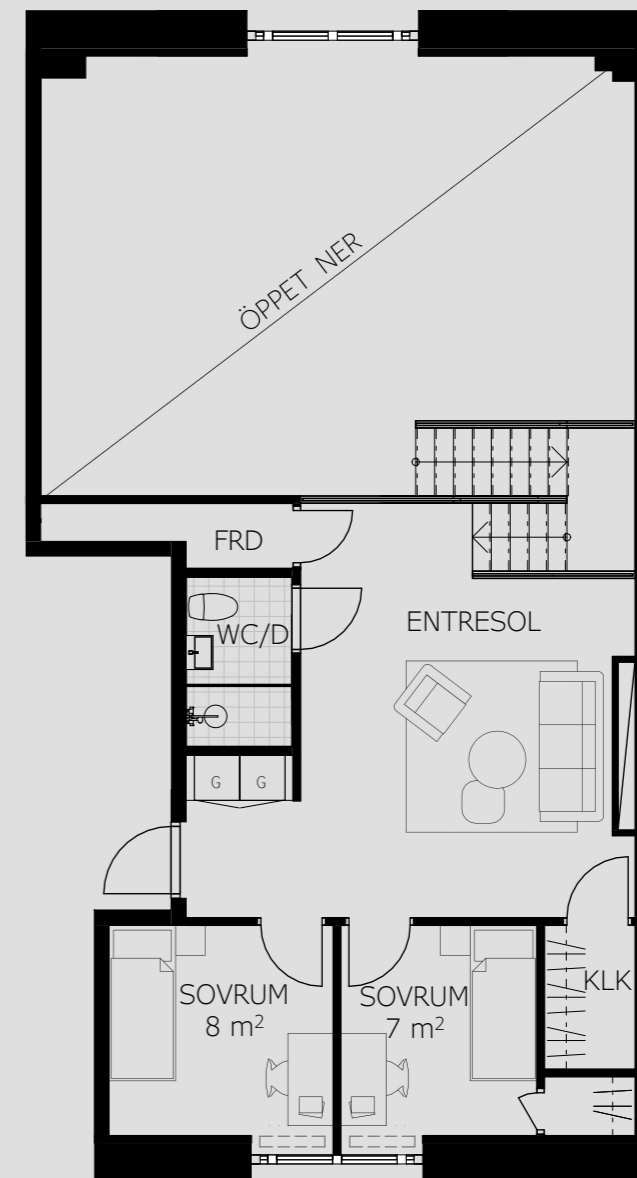

HAMNGATAN

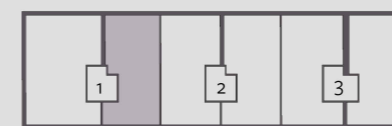

GÄRD

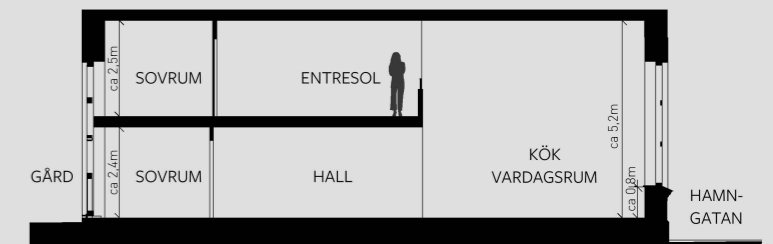

Principsektion skala 1:200 A3