



Entréplan 3

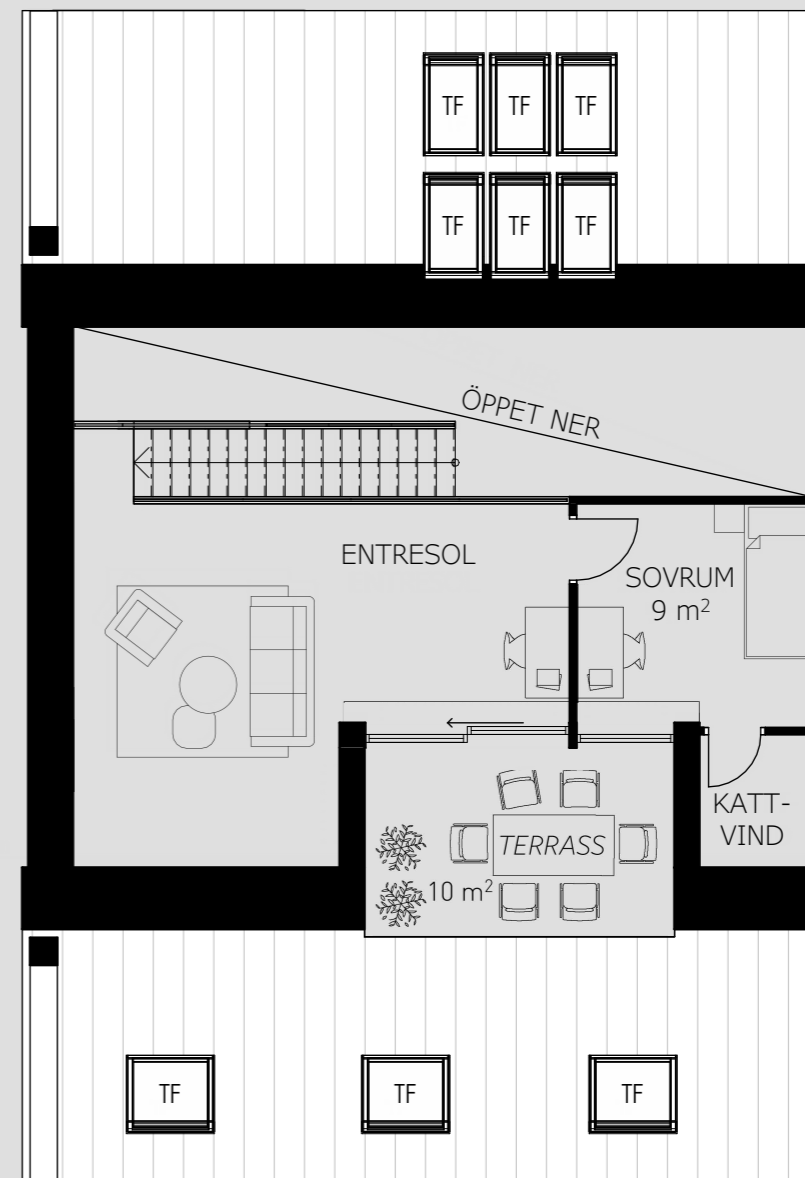

Plan 4 Etage

6 rum och kök
132 KVM + 42 KVM
174 kvadratmeter

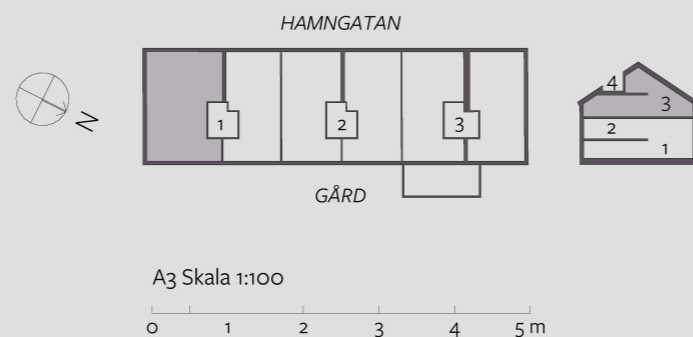


A3 Skala 1:100

Med reservation för ändringar / Datum 2026-05-05

- L** Hatthylla
- G** Garderob
- SKJ** Skjutdörrsgarderob
- ST** Städskåp
- L** Linneskåp
- H** Högskåp
- VS** Väggskåp
- K** Integrerad kyl
- R** Radiator
- F** Integrerad frys
- IB** Inbyggnadshäll
- U** Inbyggnadsugn
- DM** Diskmaskin
- TM** Tvättmaskin
- TT** Torktumlare
- KM** Plats för Kombitvättmaskin
- TF** Takfönster

Undertak finns i HALL, BAD/TVÄTT och WC/D. Takhöjd ca 2,4 m.

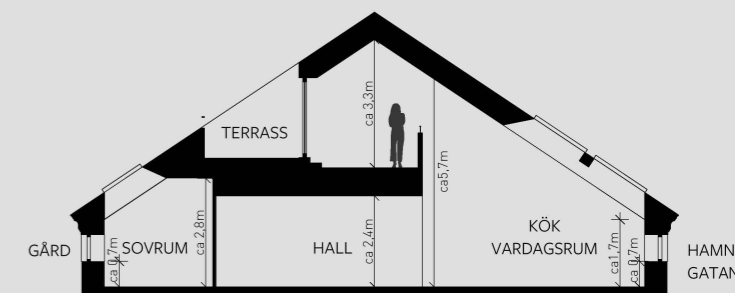

Principsektion skala 1:200 A3