



Entréplan

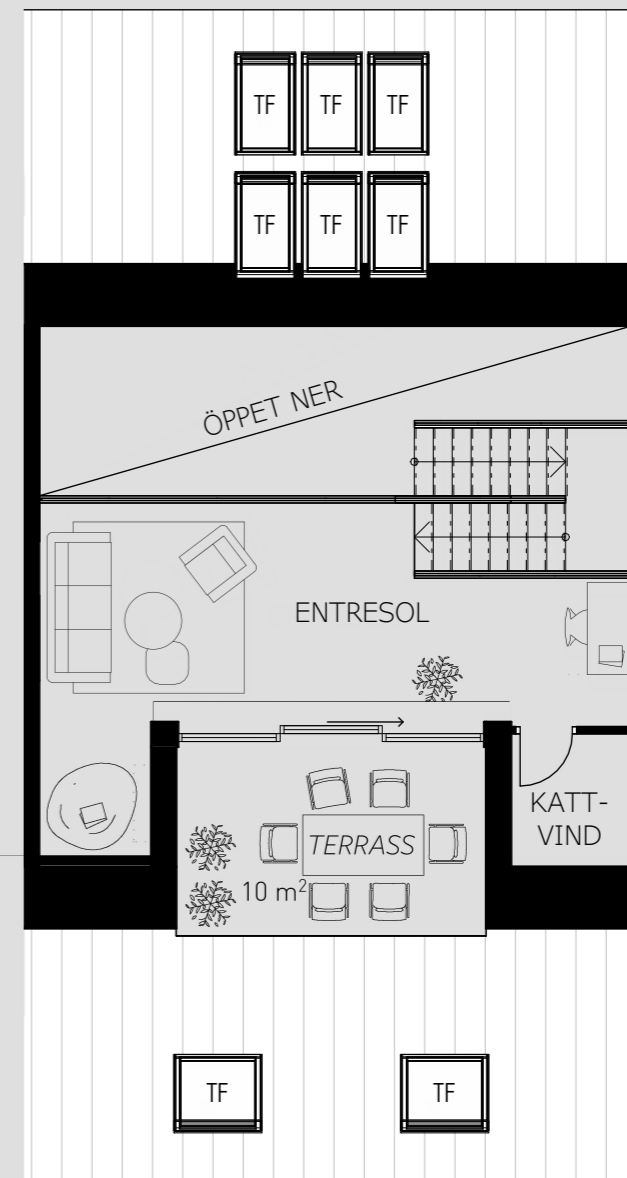

Plan 2 Etage

4 rum och kök
99 KVM + 31 KVM
130 kvadratmeter

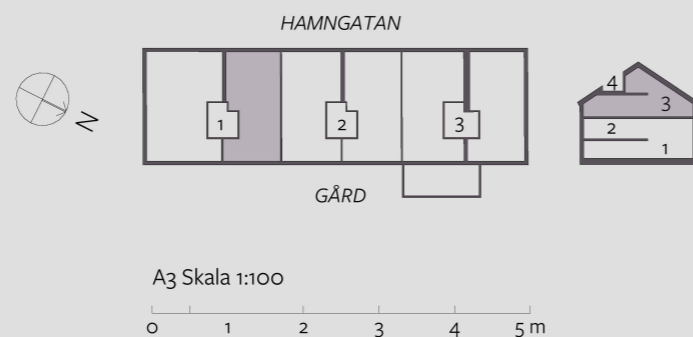


A3 Skala 1:100

Med reservation för ändringar / Datum 2026-05-05

- | | | | |
|-----|--------------------|----|---------------------------|
| L | Hatthylla | BS | Bänkskåp |
| G | Garderob | F | Integrerad frys |
| SKJ | Skjuddörrsgarderob | CO | Inbyggnadshäll |
| ST | Städskåp | U | Inbyggnadsugn |
| L | Linneskåp | DM | Diskmaskin |
| H | Högsåp | TM | Tvättmaskin |
| VS | Väggsåp | TT | Torktumlare |
| K | Integrerad kyl | KM | Plats för Kombivättmaskin |
| ☼ | Radiator | TF | Takfönster |

Undertak finns i HALL, BAD, WC/D. Takhöjd ca 2,4 m.

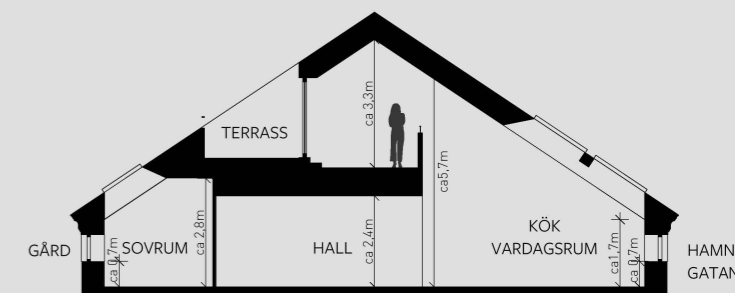

Principsektion skala 1:200 A3