


5 rum och kök
100 KVM + 56 KVM
156 kvadratmeter

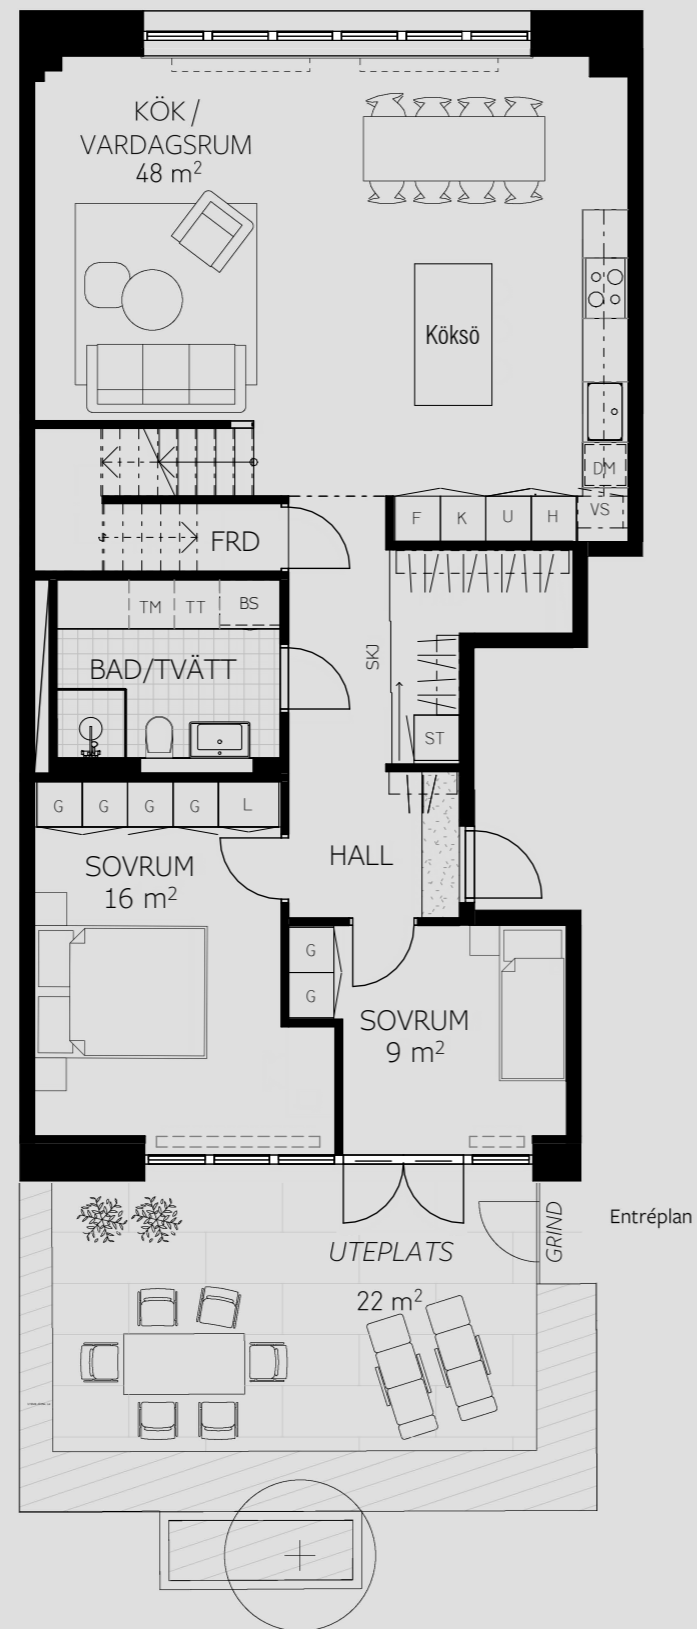


- | | | | |
|-----|--------------------|----|---------------------------|
| BS | Bänkskåp | F | Integrerad frys |
| L | Hatthylla | IB | Inbyggnadshäll |
| G | Garderob | U | Inbyggnadsgugn |
| SKJ | Skjutdörrsgarderob | DM | Diskmaskin |
| ST | Städsåp | TM | Tvättmaskin |
| L | Linneskåp | TT | Torktumlare |
| H | Högsåp | KM | Plats för Kombivättmaskin |
| VS | Väggsåp | R | Radiator |
| K | Integrerad kyl | | |

A3 Skala 1:100

0 1 2 3 4 5 m

Med reservation för ändringar / Datum 2026-05-05


Undertak finns i BAD repektive WC/D. Takhöjd ca 2,2 respektive 2,3 m.

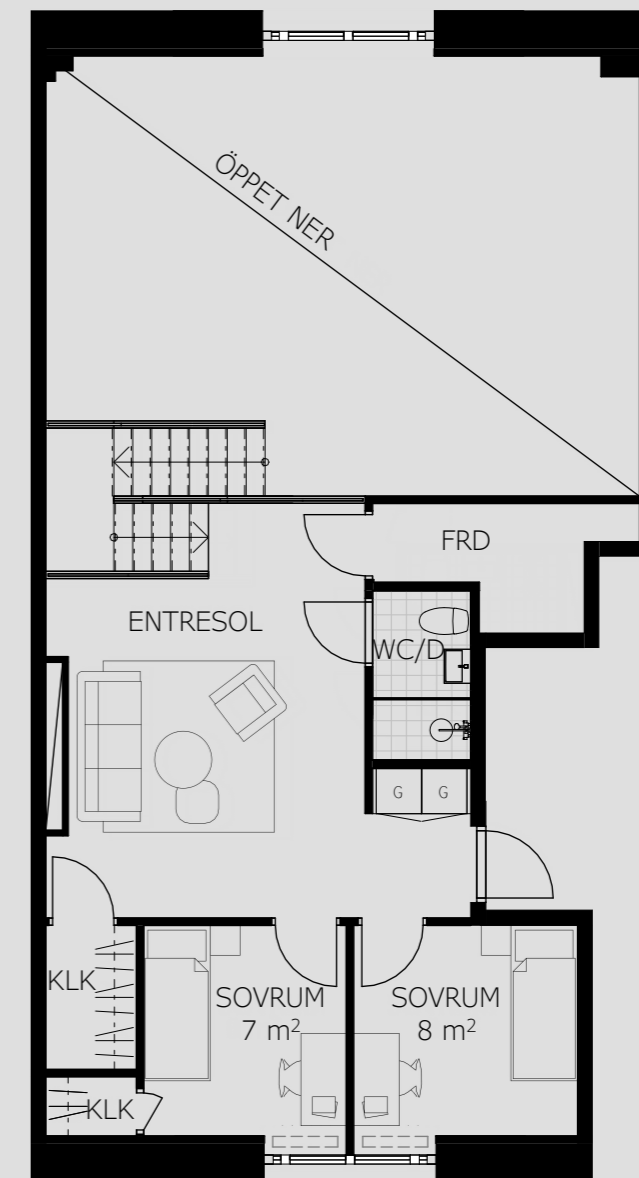



Plan 2 Etage



HAMNGATAN

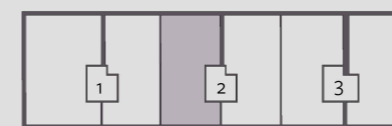

GÅRD

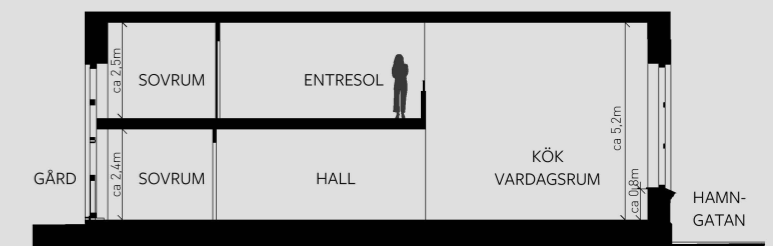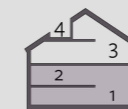

Principesektion skala 1:200 A3