


3 rum och kök
64 KVM + 41 KVM
105 kvadratmeter


- | | |
|-------------------------------|-------------------------------------|
| BS Bänkskåp | F Integrerad frys |
| L Hatthylla | IB Inbyggnadshäll |
| G Garderob | U Inbyggnadsugn |
| SKJ Skjutdörrsgarderob | DM Diskmaskin |
| ST Städskåp | TM Tvättmaskin |
| L Linneskåp | TT Torktumlare |
| H Högsåp | KM Plats för Kombivättmaskin |
| VS Väggsåp | R Radiator |
| K Integrerad kyl | |

A3 Skala 1:100

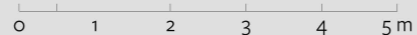


Med reservation för ändringar / Datum 2026-05-18

Undertak finns i BAD. Takhöjd ca 2,3 m.

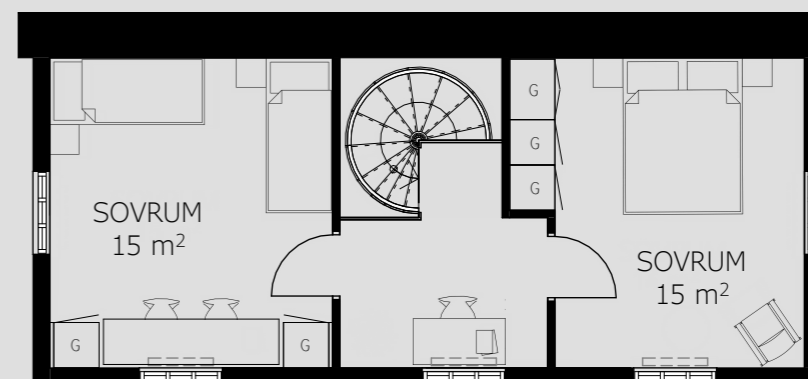



Plan 2 Etage

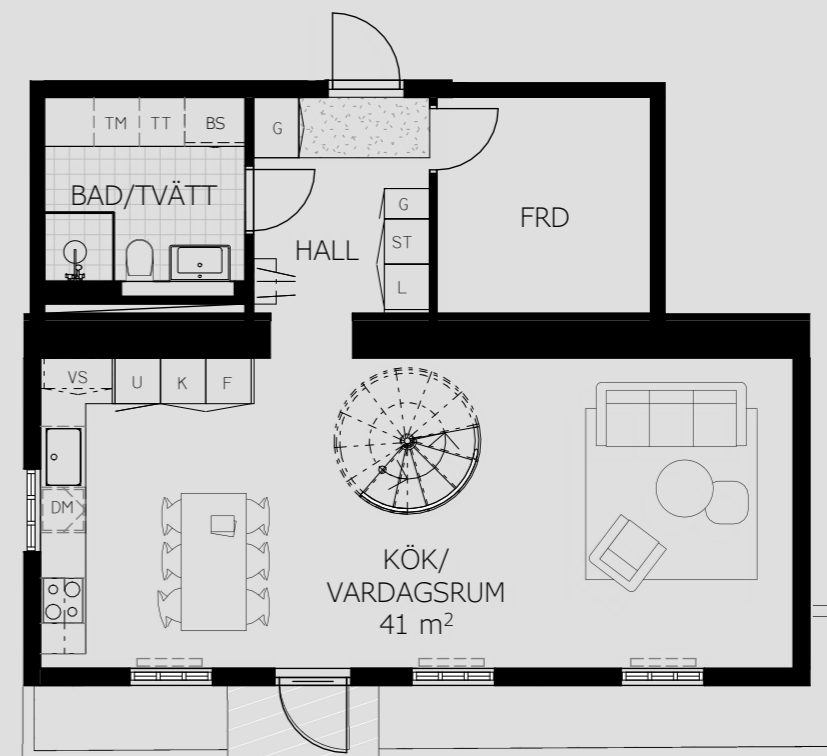

Entréplan



HAMNGATAN

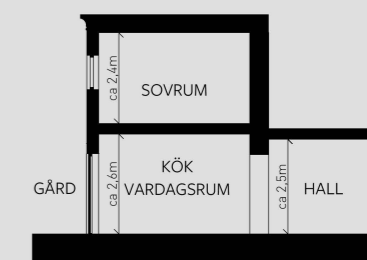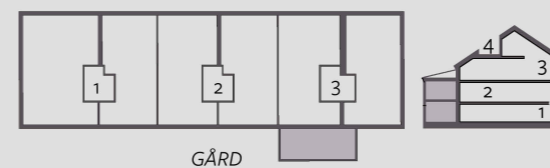

Principsektion skala 1:200 A3