



1 rum och kök
 35 KVM + 32 KVM LOFT (BIA)
35 kvadratmeter

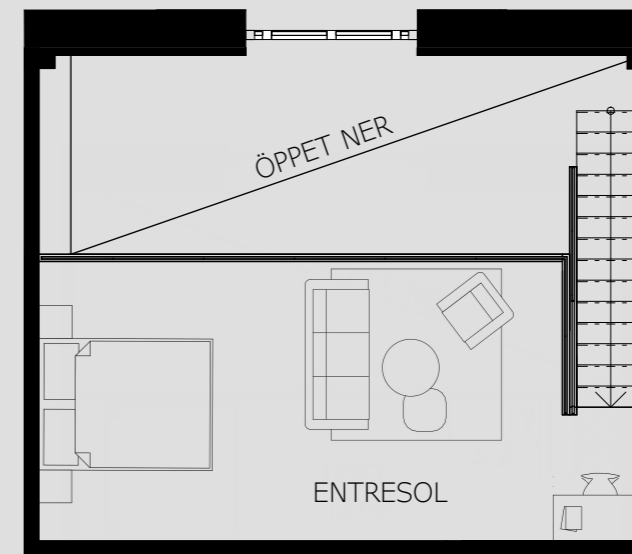


Plan 2 Etage

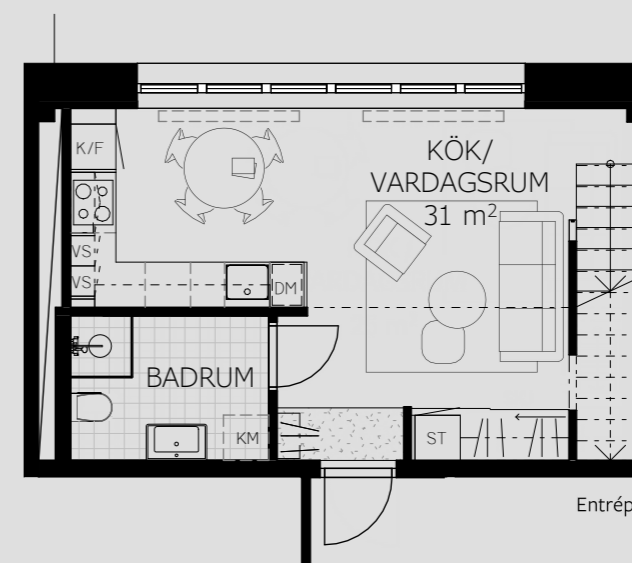

Entréplan



- | | |
|-------------------------------|-------------------------------------|
| L Hatthylla | F Integrerad frys |
| G Garderob | IB Inbyggnadshäll |
| SKJ Skjutdörrsgarderob | U Inbyggnadsugn |
| ST Städskåp | DM Diskmaskin |
| L Linneskåp | TM Tvättmaskin |
| H Högsåp | TT Torktumlare |
| VS Väggsåp | KM Plats för Kombivättmaskin |
| K Integrerad kyl | R Radiator |

A3 Skala 1:100

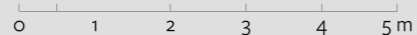

Med reservation för ändringar / Datum 2026-05-05

Undertak finns i BAD. Takhöjd ca 2,3 m.

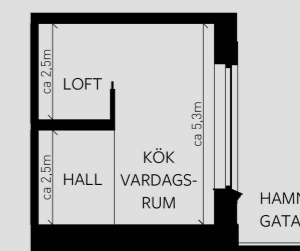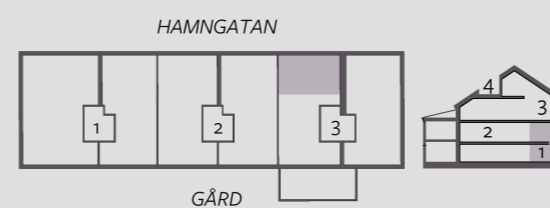

Principsektion skala 1:200 A3