



4 rum och kök
89 KVM + 60 KVM
149 kvadratmeter

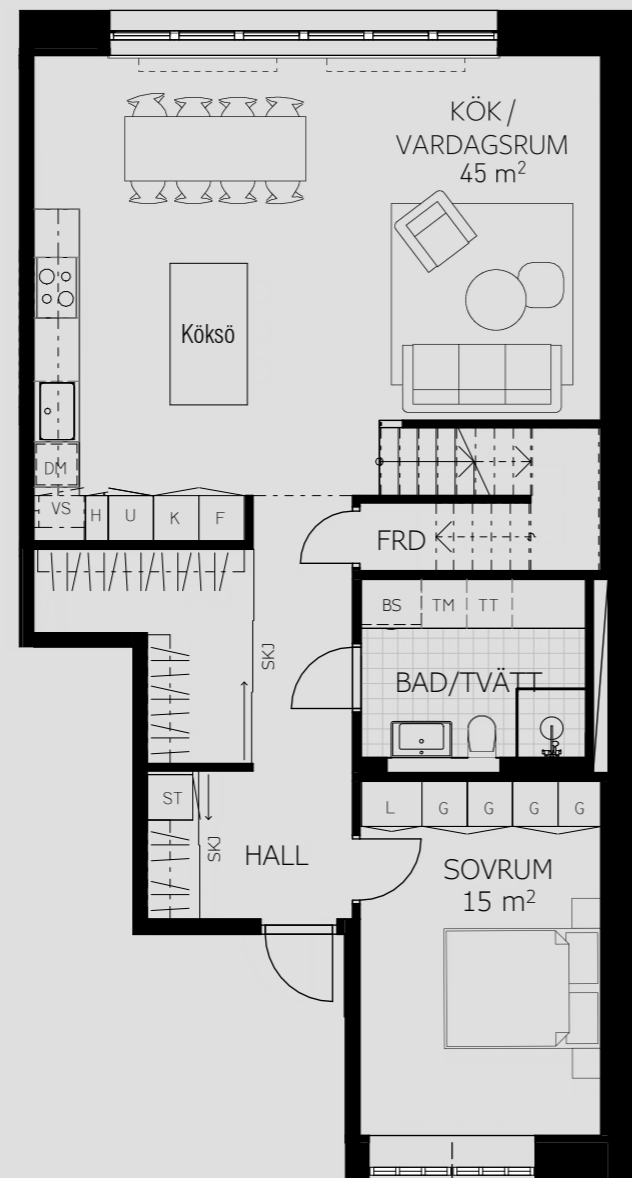

Entréplan

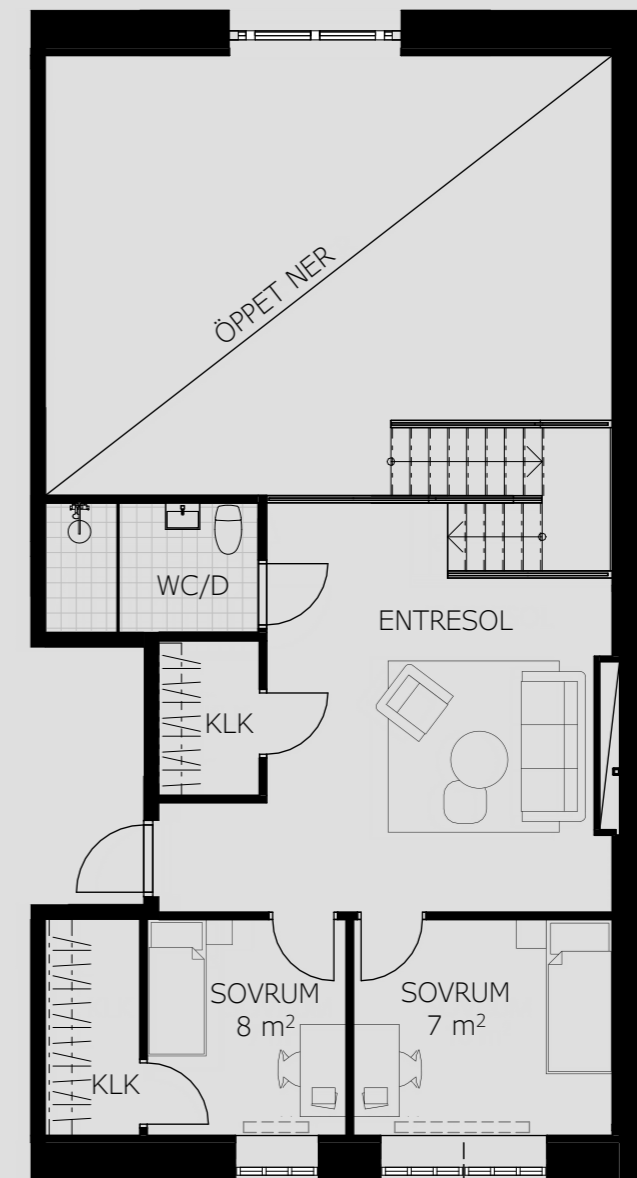

Plan 2 Etage



BS	Bänkskåp	F	Integrerad frys
L	Hatthylla	U	Inbyggnadshäll
G	Garderob	U	Inbyggnadsugn
SKJ	Skjutdörrsgarderob	DM	Diskmaskin
ST	Städsåp	TM	Tvättmaskin
L	Linneskåp	TT	Torktumlare
H	Högsåp	KM	Plats för Kombivättmaskin
VS	Väggsåp	R	Radiator
K	Integrerad kyl		

Undertak finns i WC/D och BAD. Takhöjd ca 2,3 m.

A3 Skala 1:100

0 1 2 3 4 5 m

Med reservation för ändringar / Datum 2026-05-05

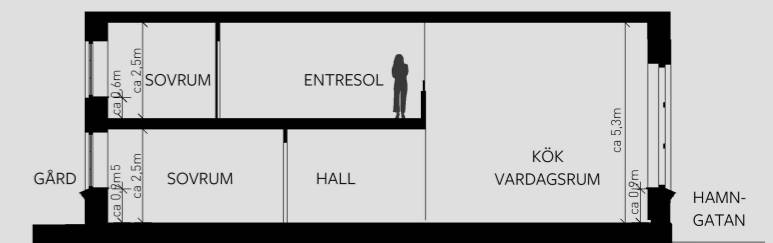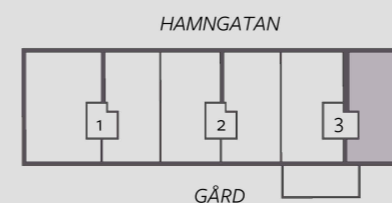

Principesektion skala 1:200 A3